




Verwendungsvorbehalt:
 Plan bzw. Inhalt bleiben geistiges Eigentum des Planerstellers und dürfen nur absprochegemäß und im Sinne des Planerstellers verwendet werden; insbesondere dürfen die Planunterlagen ohne vorherige schriftliche Genehmigung des Planerstellers nicht vervielfältigt oder Dritten zugänglich gemacht werden.

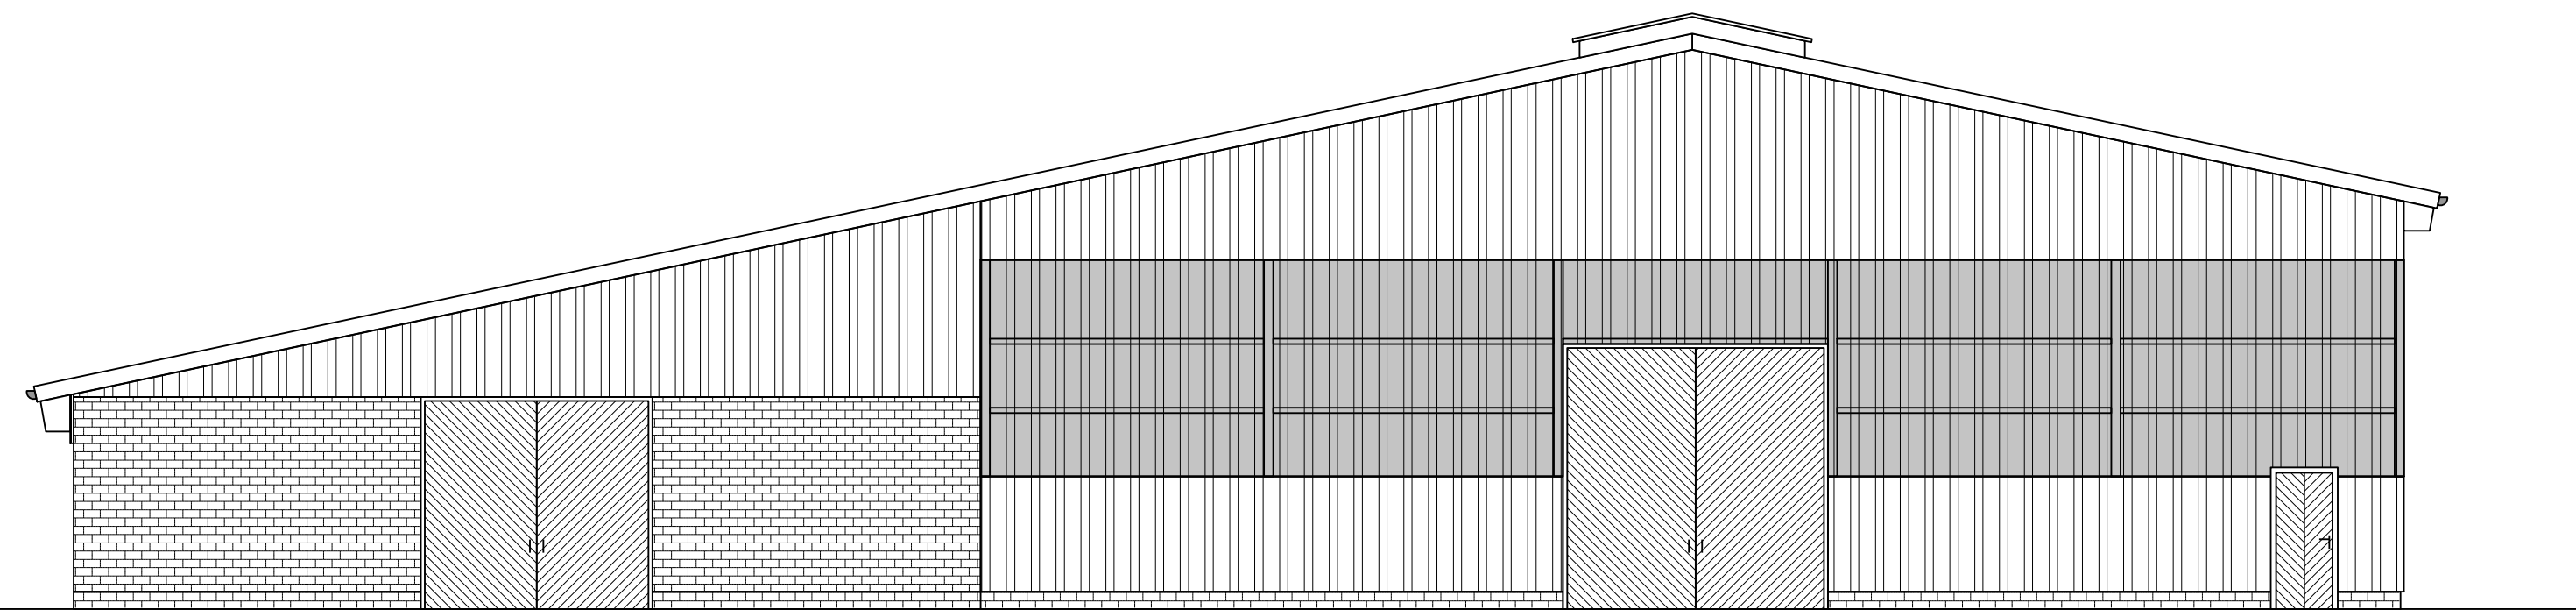


Nordansicht

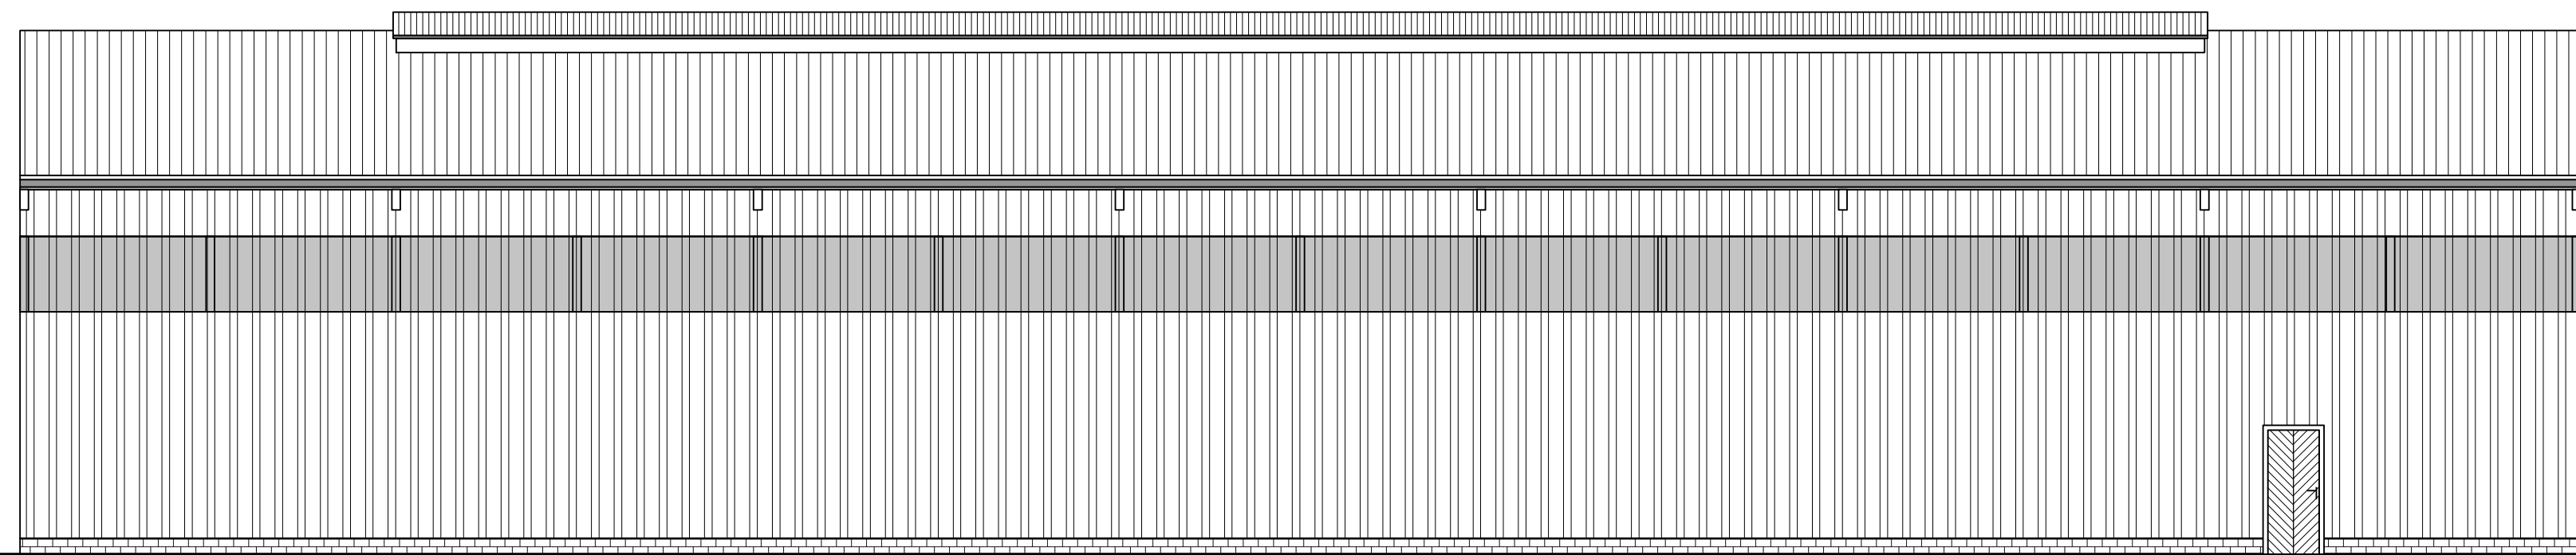

Westansicht

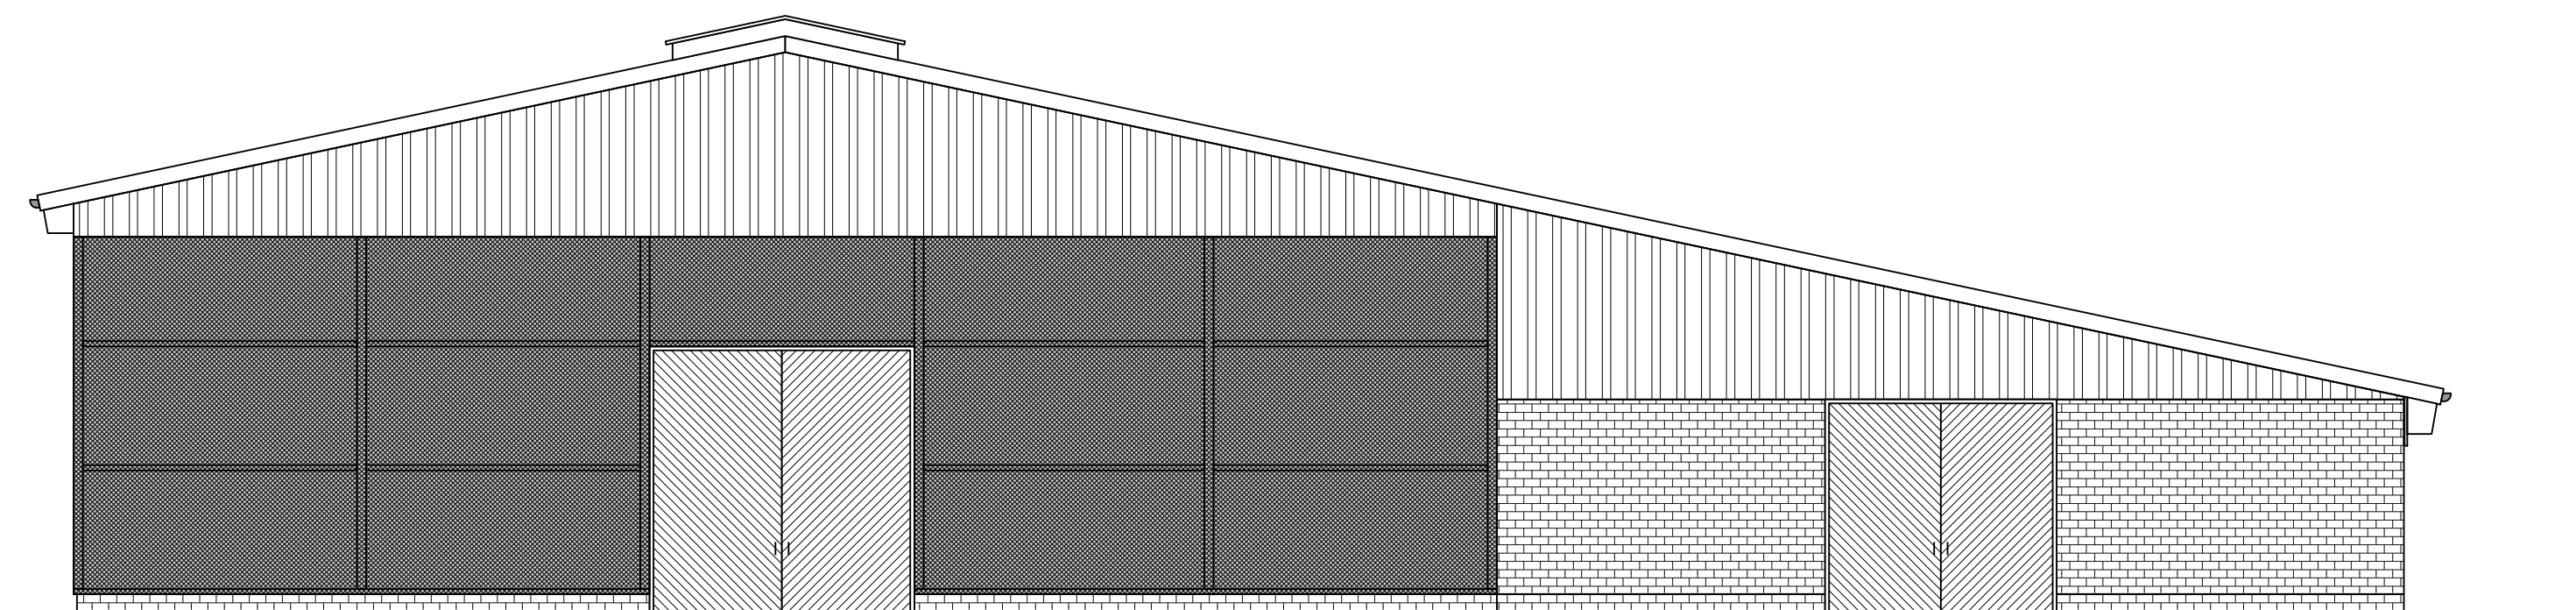

Südansicht

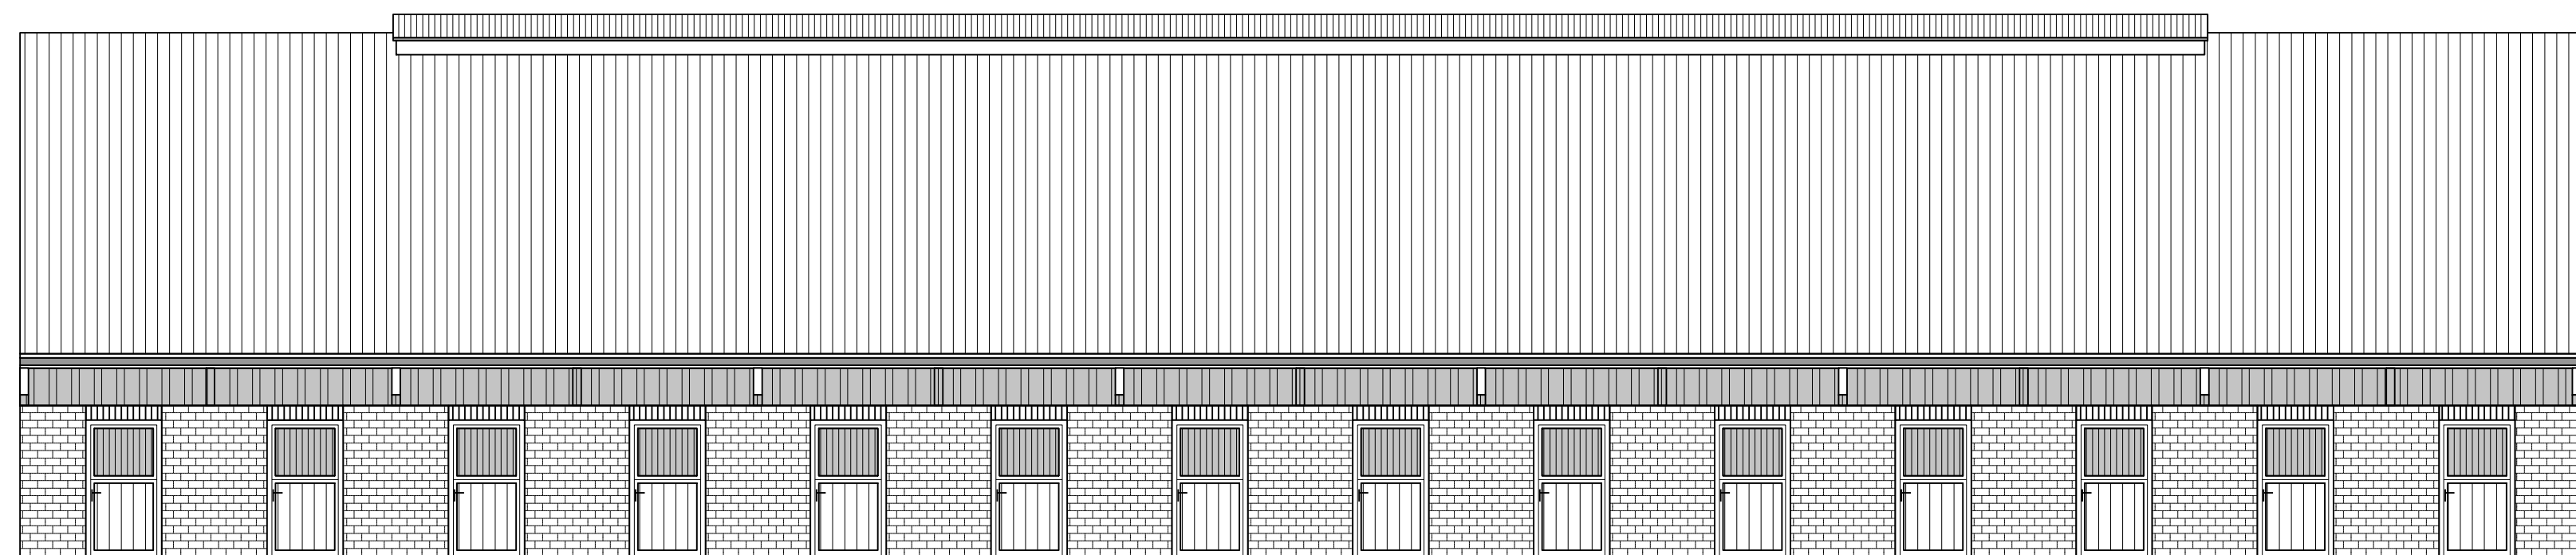

Ostansicht

MOHRMANN
 Hallen • Dächer • Fassaden

27432 Altstedt, Dorfstr. 6
 Tel.: 04765/255
 Fax: 04765/286
 info@mohrmann-bau.de

9909 Wittstock, Prigitzter Str. 20
 Tel.: 03394/47690
 Fax: 03394/47690
 wittstock@mohrmann-bau.de
 www.mohrmann-bau.de

Bv.Witt - Fehrmann
 Neubau einer Bewegungshalle mit Stallung
 Ansichten - M 1:100

16.01.2017
 gez.:JR
 Blatt: 2