



Verwendungsvorbehalt:
 Plan und Inhalt bleiben geistiges Eigentum des Planer-
 stellers und dürfen nur absprachegemäß und im Sinne des
 Planer-
 stellers verwendet werden; insbesondere dürfen die
 Planunterlagen ohne vorherige schriftliche Genehmigung
 des Planer-
 stellers nicht vervielfältigt oder Dritten
 zugänglich gemacht werden.

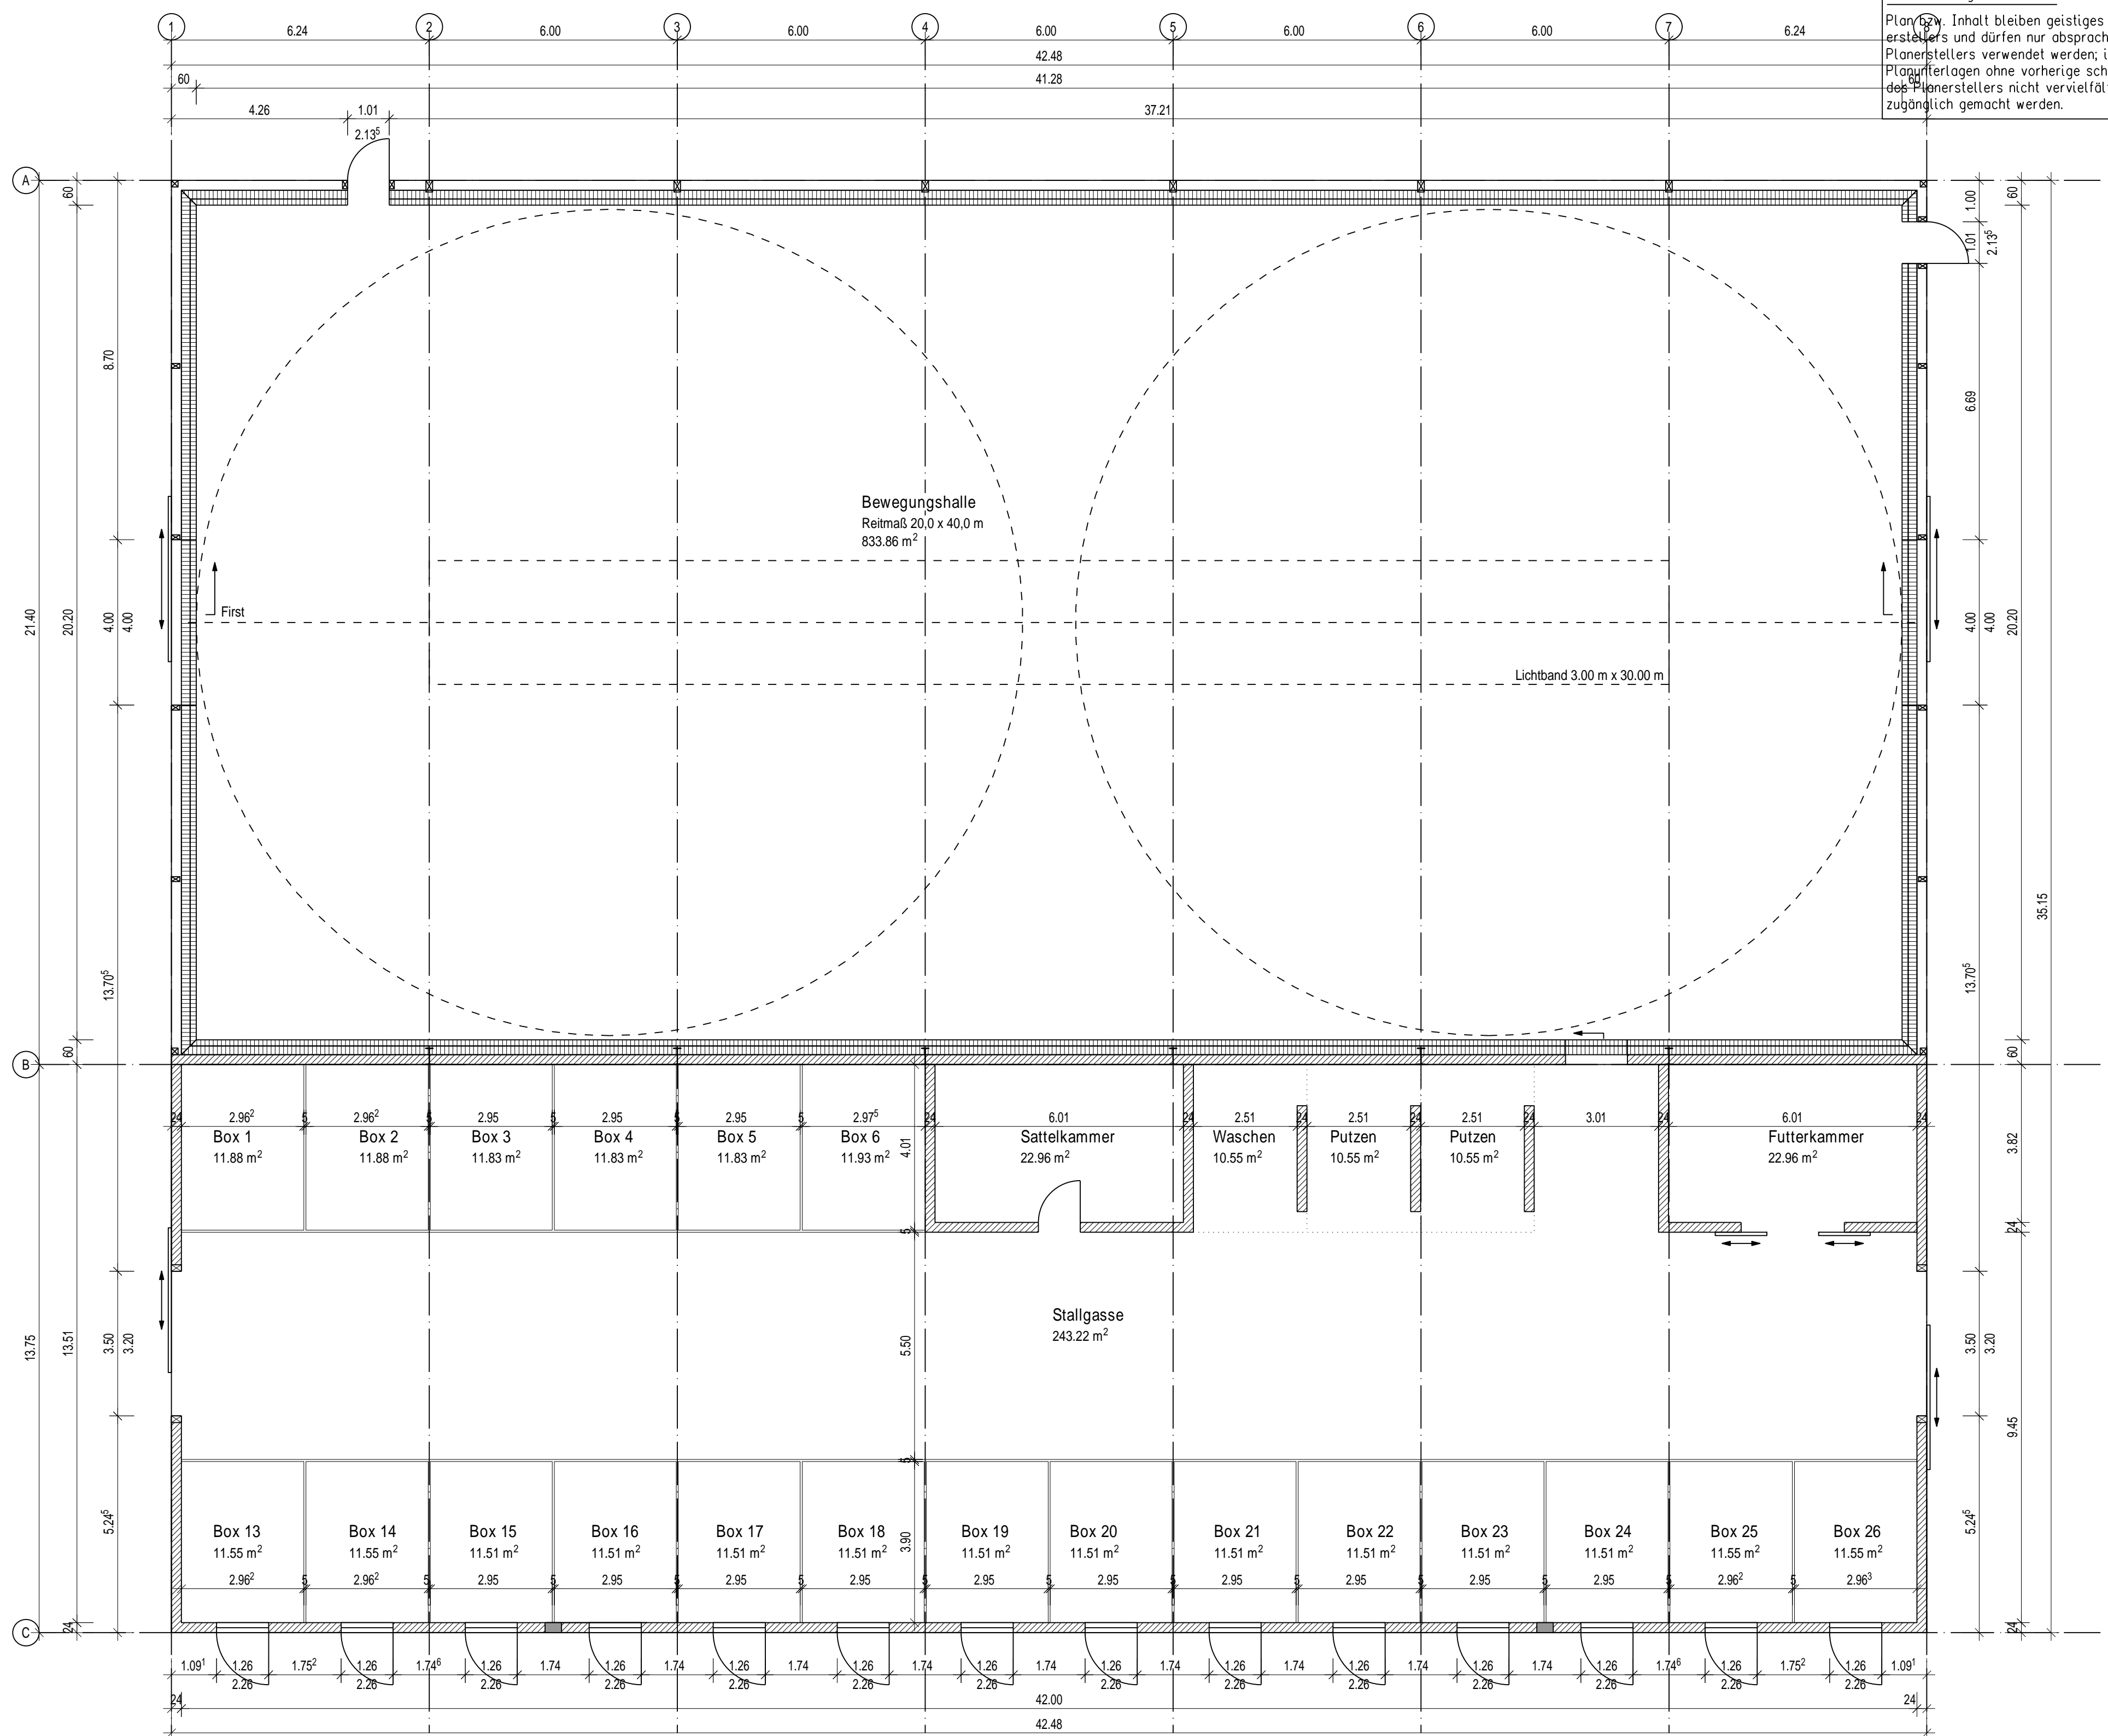

Grundriss

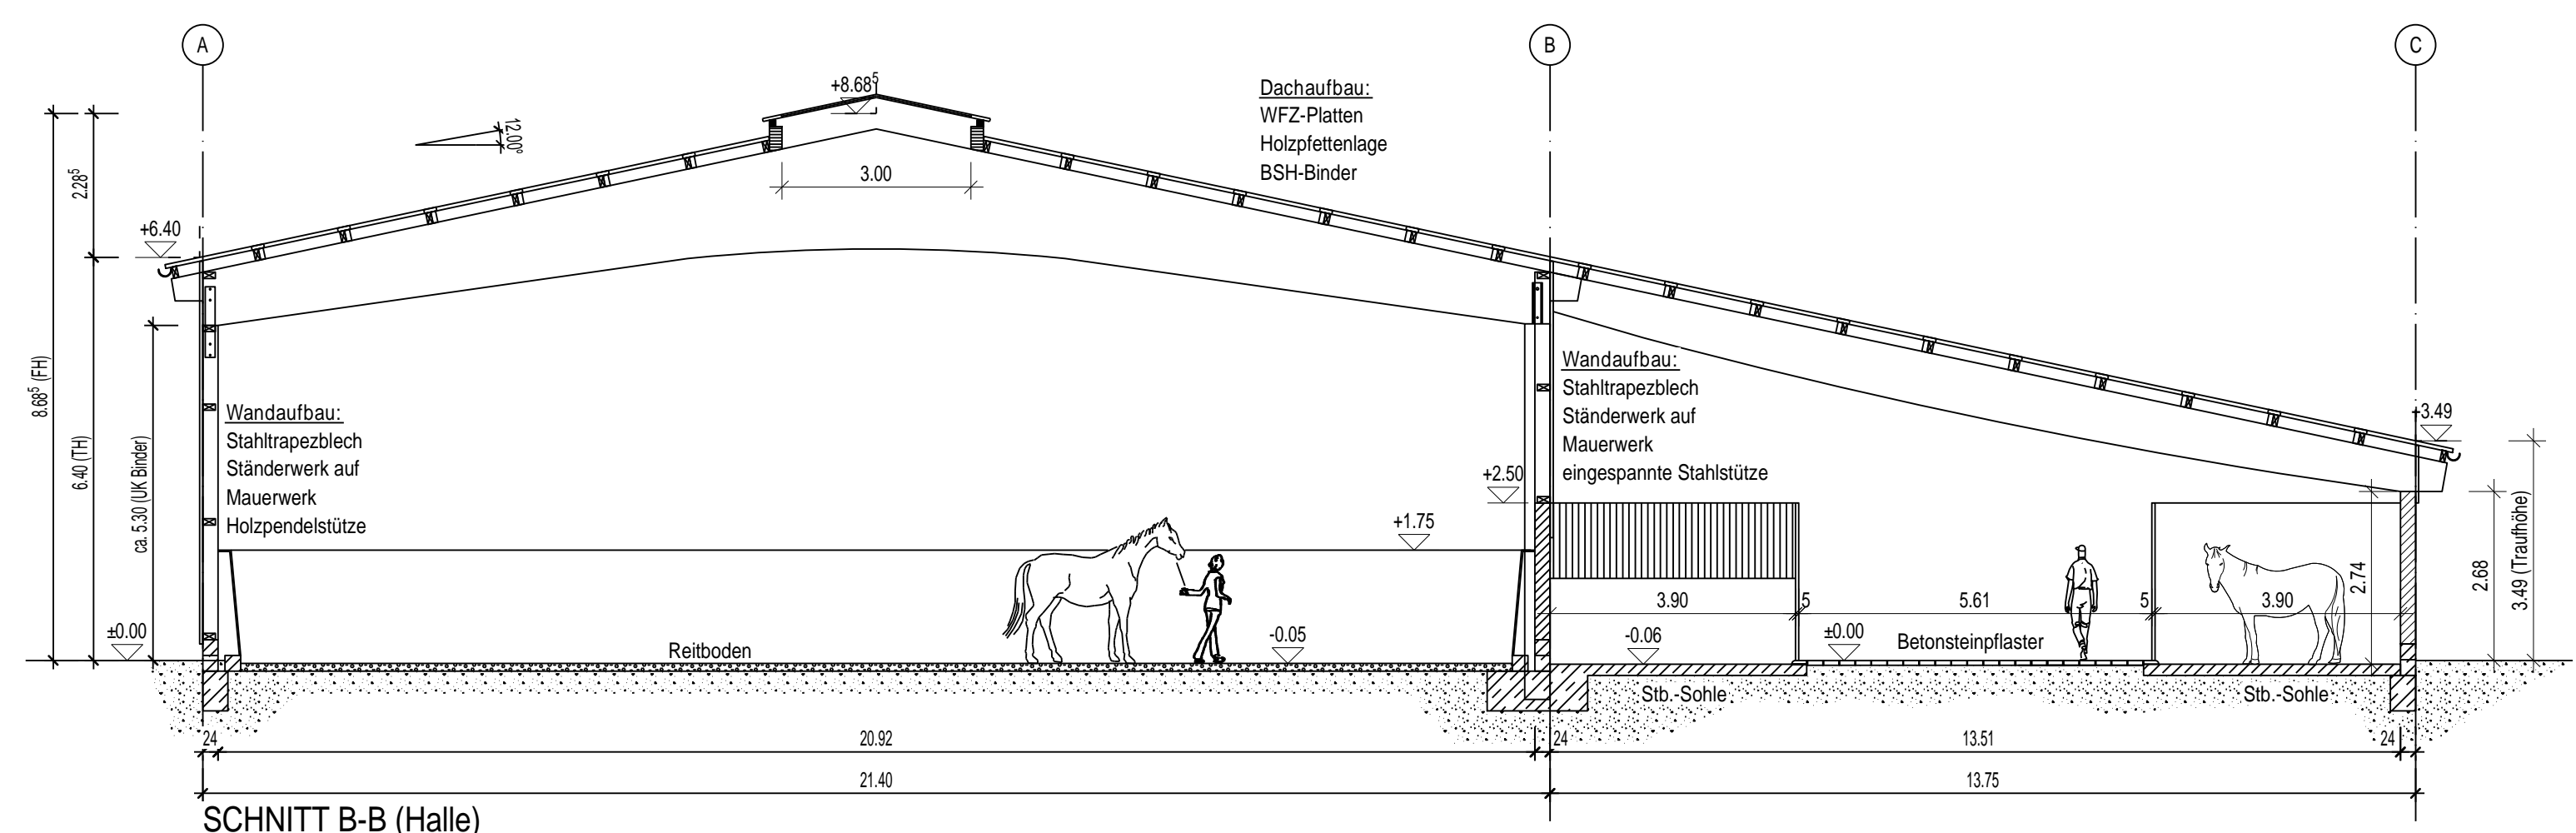

SCHNITT B-B (Halle)

MOHRMANN
 Hallen · Dächer · Fassaden
 27432 Alstedt · Dorfstr. 6 | 8909 Wittstock, Prignitzer Str. 20
 Tel.: 04765/255 | Fax: 04765/256 | www.mohrmann-bau.de
 info@mohrmann-bau.de | wittstock@mohrmann-bau.de

Bv. Witt - Fehrmann
 Neubau einer Bewegungshalle mit Stallung
 Grundriss und Schnitt - M 1:100
 16.01.2017
 gez.: JR
 Blatt: 1